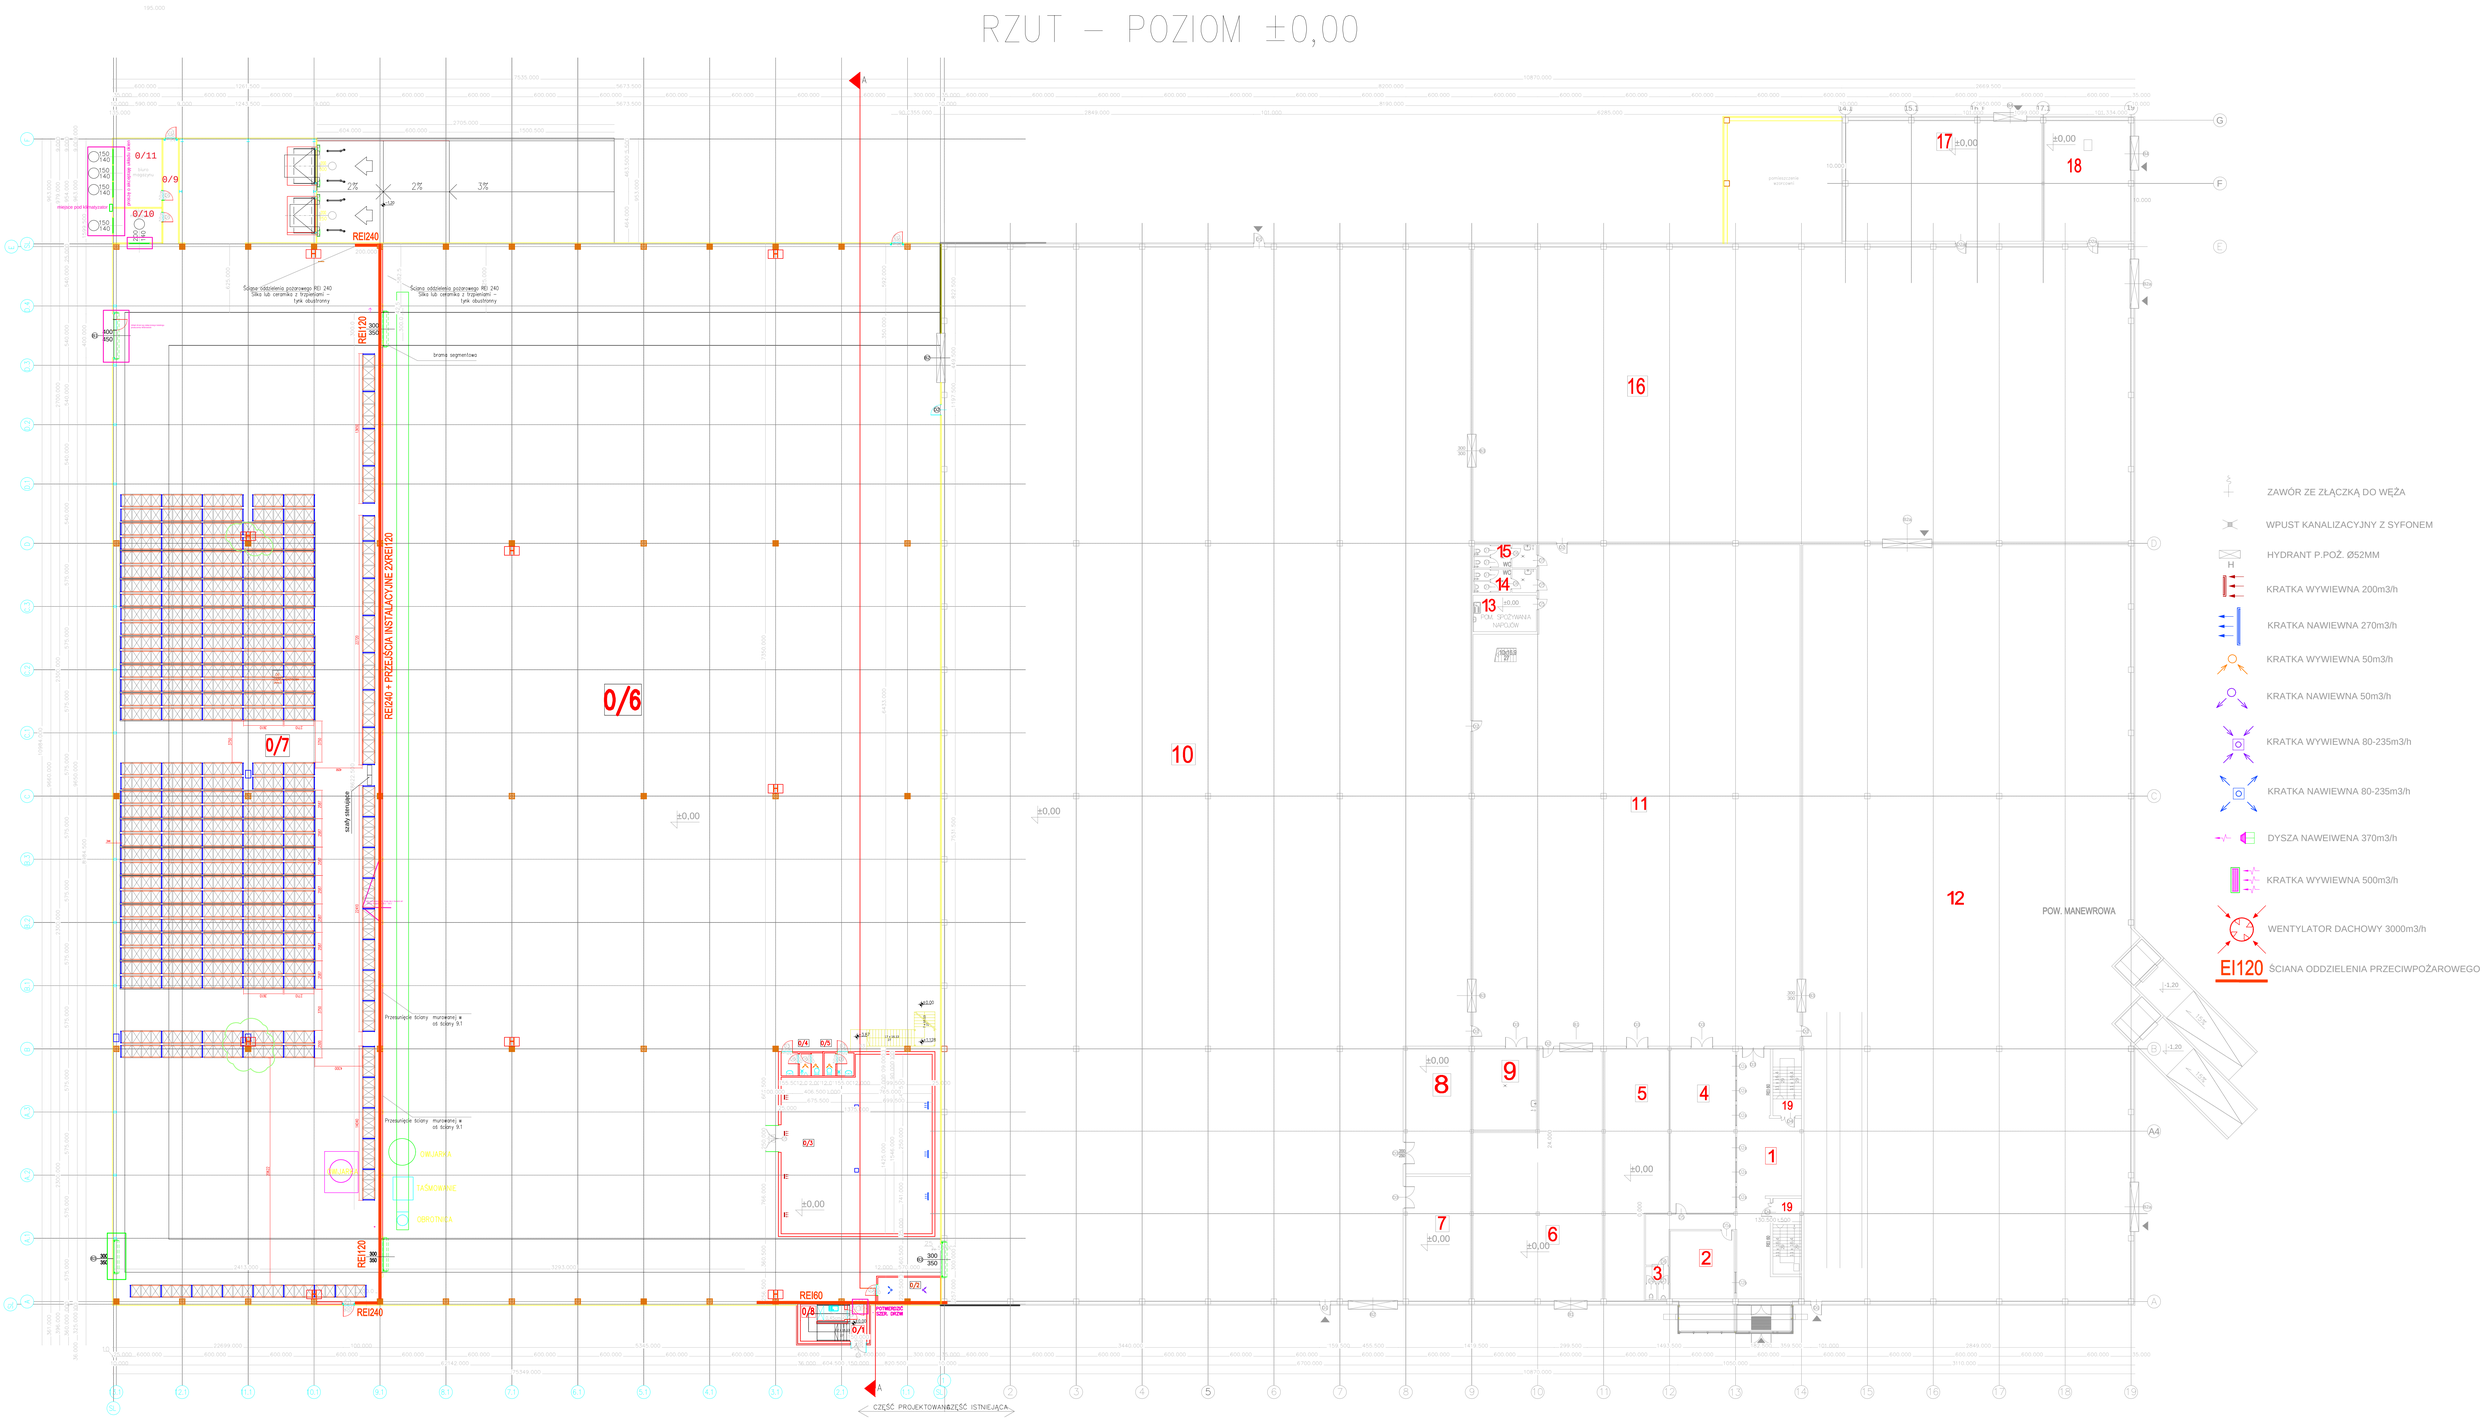Załącznik 1 ZORKA_RZUT HALI parter-poziom_0.0