


RZUT – POZIOM +3,50

RZUT – POZIOM +3,75

1670.000

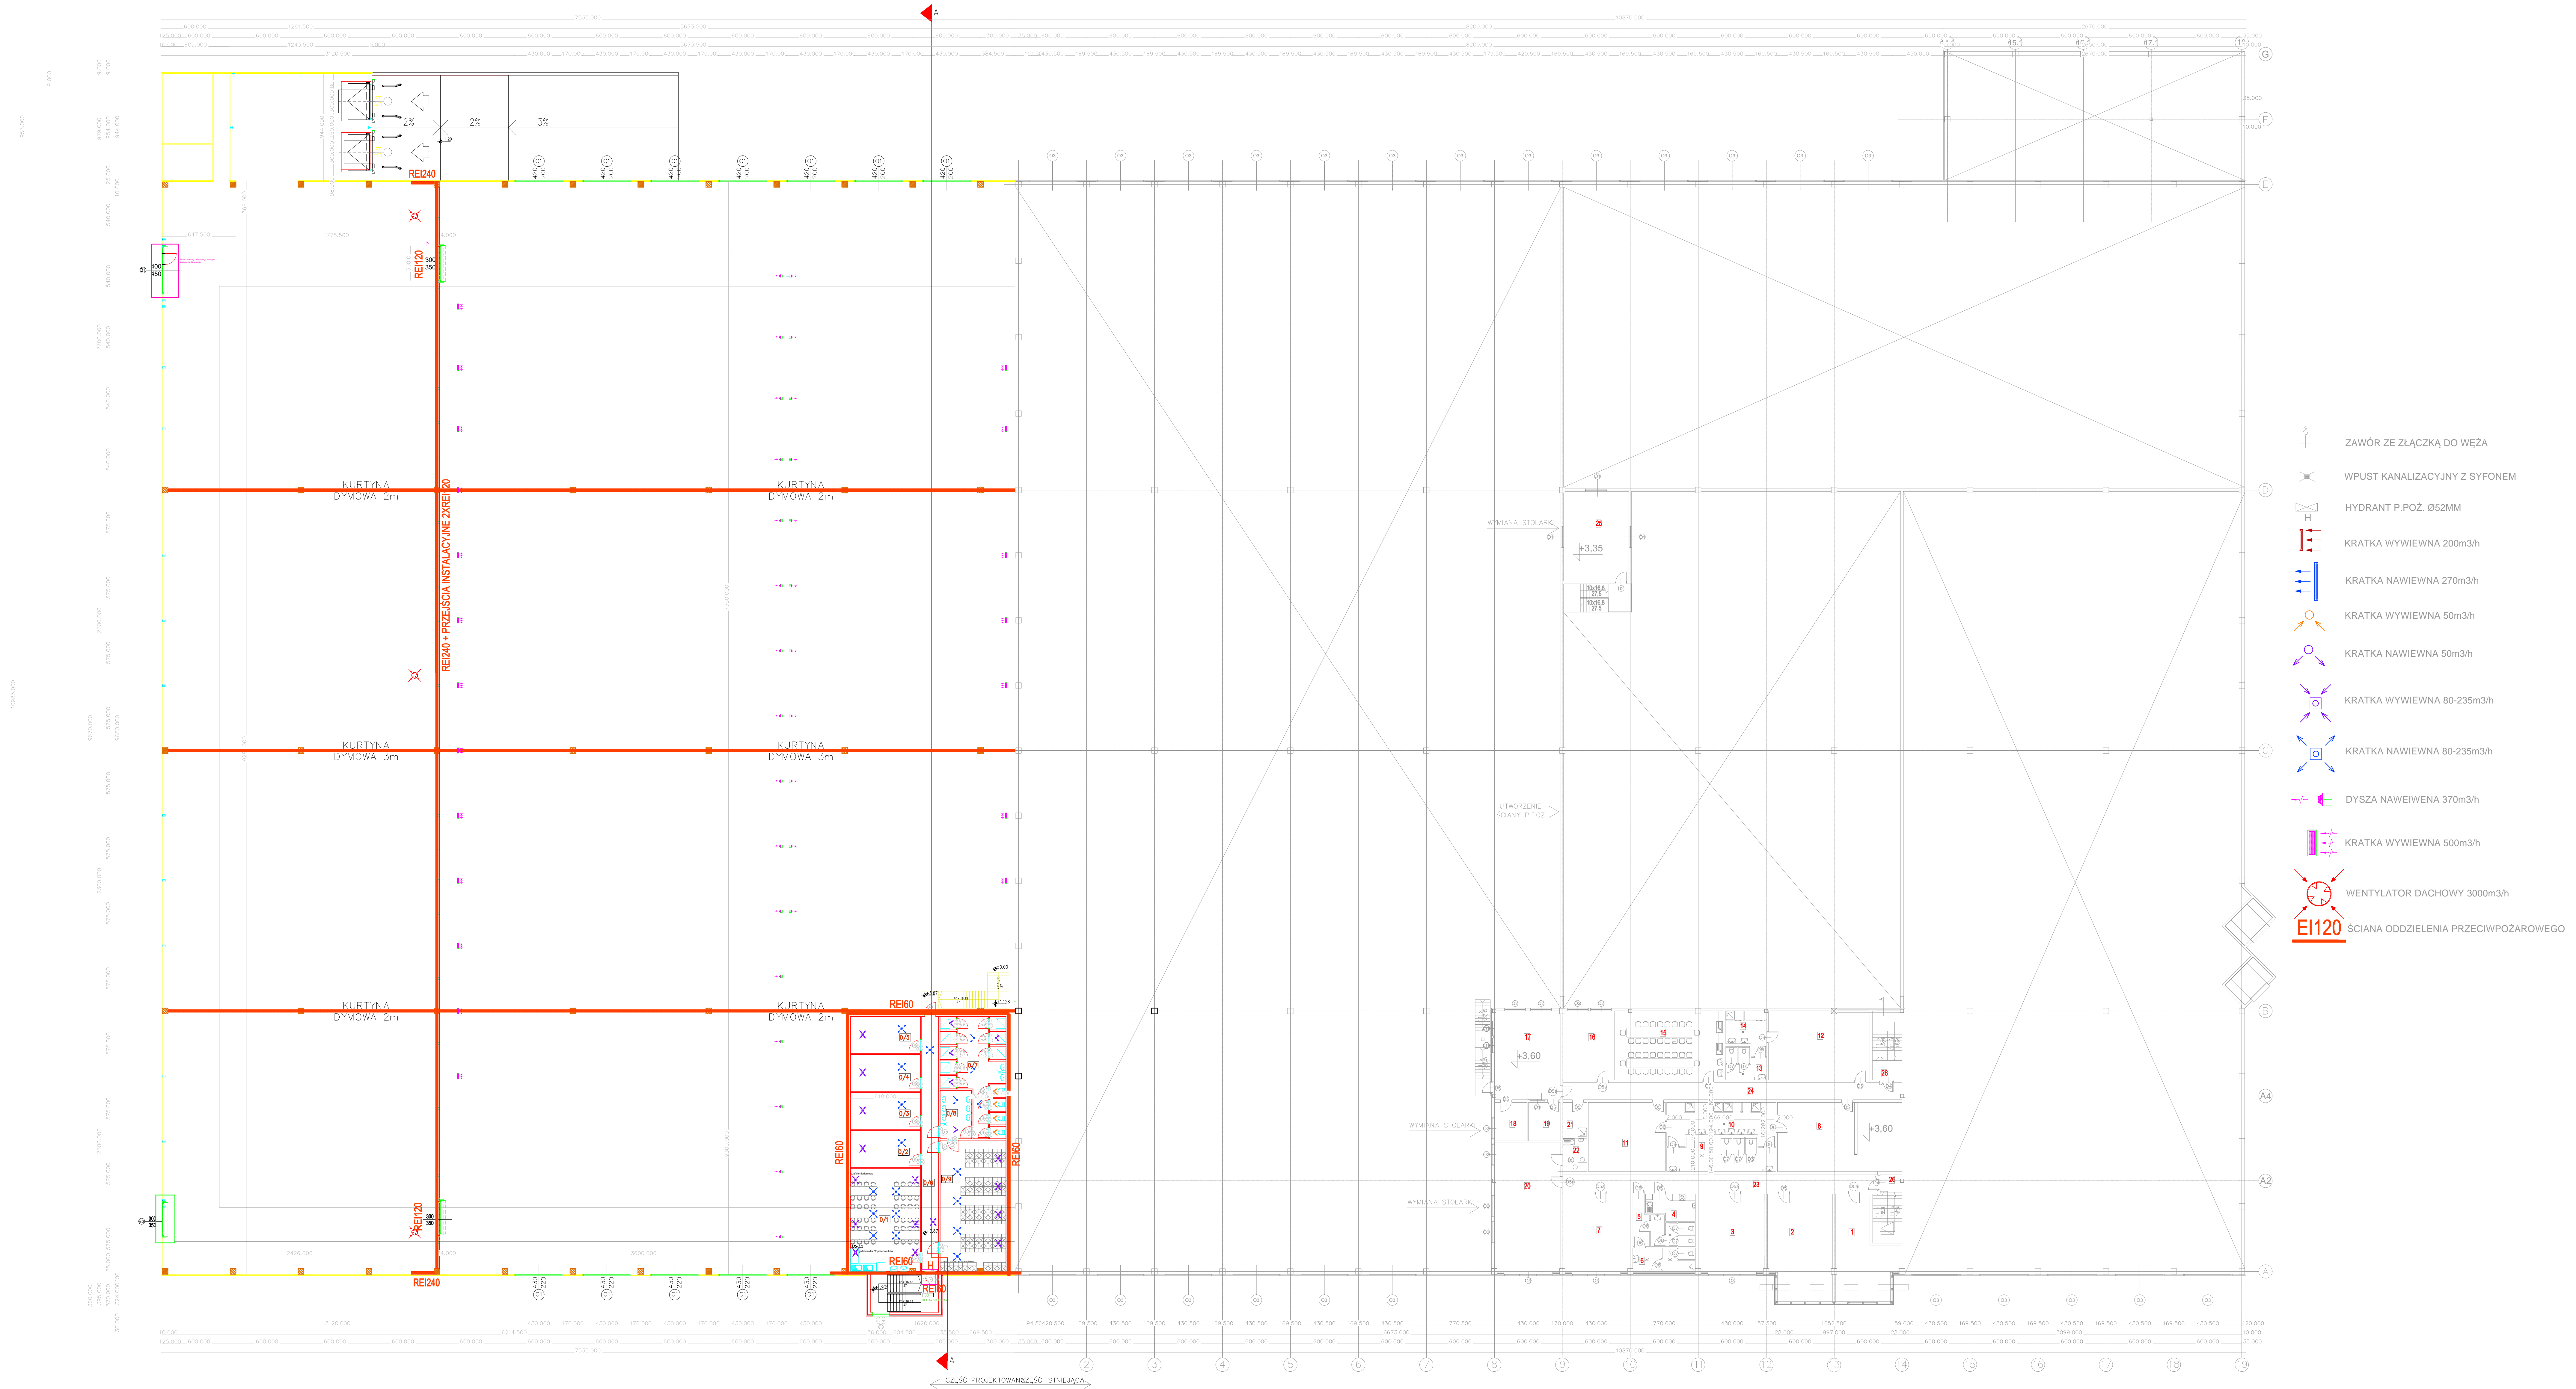

- ZAWÓR ZE ZŁĄCZKĄ DO WĘZA
- WPUSZCZAK WYWODNIENIOWY Z SYFONEM
- HYDRANT P.POŻ. Ø52MM
- KRATKA WYWIEWNA 200m3/h
- KRATKA NAWIEWNA 270m3/h
- KRATKA WYWIEWNA 50m3/h
- KRATKA NAWIEWNA 50m3/h
- KRATKA WYWIEWNA 80-235m3/h
- KRATKA NAWIEWNA 80-235m3/h
- DYSZA NAWIEWNA 370m3/h
- KRATKA WYWIEWNA 500m3/h
- WENTYLATOR DACHOWY 3000m3/h
- E120 ŚCIANA ODDZIELENIA PRZECIWPÓŻAROWEGO

← CZĘŚĆ PROJEKTOWANA CZĘŚĆ ISTNIEJĄCA →